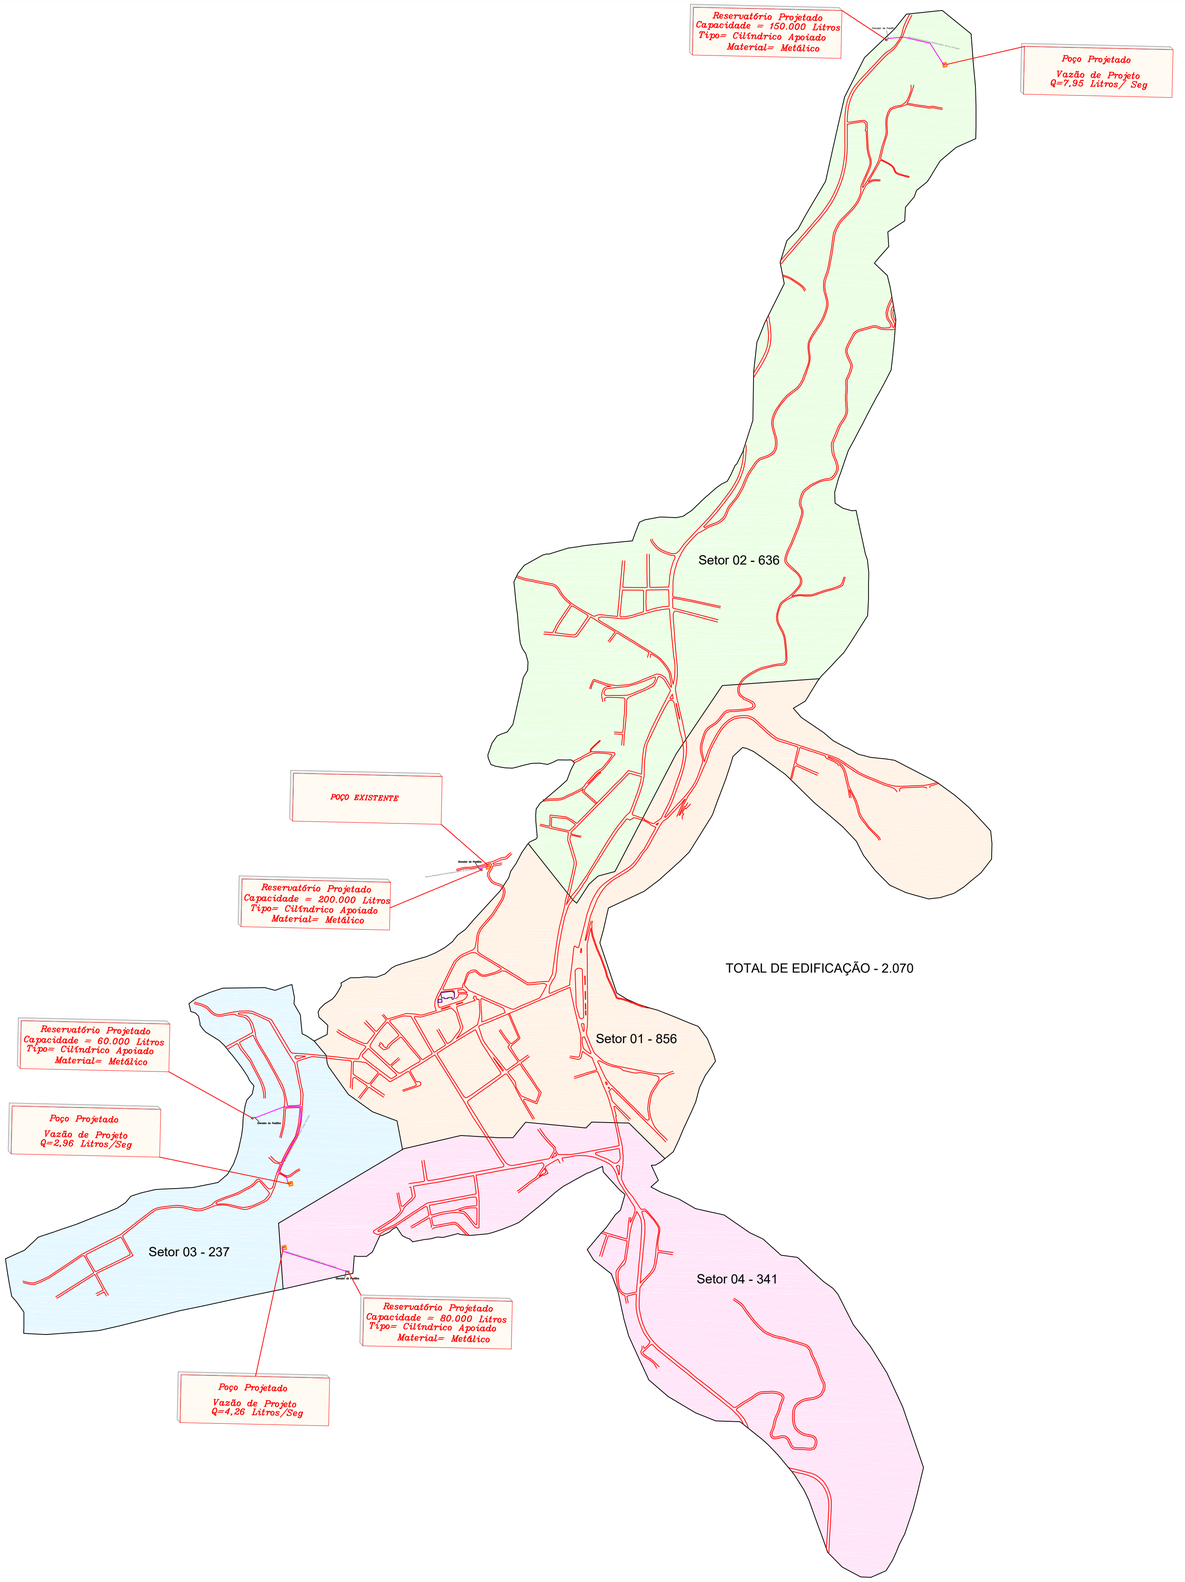

NOTAS:

LEGENDA:

CONSÓRCIO INTERMINUCIPAL DE SANEAMENTO BÁSICO DA ZONA DA MATA DE MINAS GERAIS

Rua José dos Santos, nº 275 – Centro – Viçosa – MG

RESPONSÁVEL TÉCNICO ELABORAÇÃO: JOÃO PAULO S. OLIVEIRA – CREA 133.516/D	TÍTULO: SISTEMA DE ABASTECIMENTO DE ÁGUA
RESPONSÁVEL TÉCNICO REVISÃO: ANDERSON DA S. GALDINO – CREA 210.944/D	MUNICÍPIO: SANTA RITA DO JACUTINGA
ÁREA: SANEAMENTO / DESENHO: CAD 2017 / FORMATO: A1	LOCAL: SEDE
ESCALA: SEM / DATA: 30/11/2021 / FOLHA: 01/01	ESTADO: MINAS GERAIS

Nº PROJETO 01

Arquivo: C3.72091-56.36
www.cisab.com.br