



PRODUZIDO POR UMA VERSÃO DO AUTODESK PARA ESTUDANTES


PRODUZIDO POR UMA VERSÃO DO AUTODESK PARA ESTUDANTES

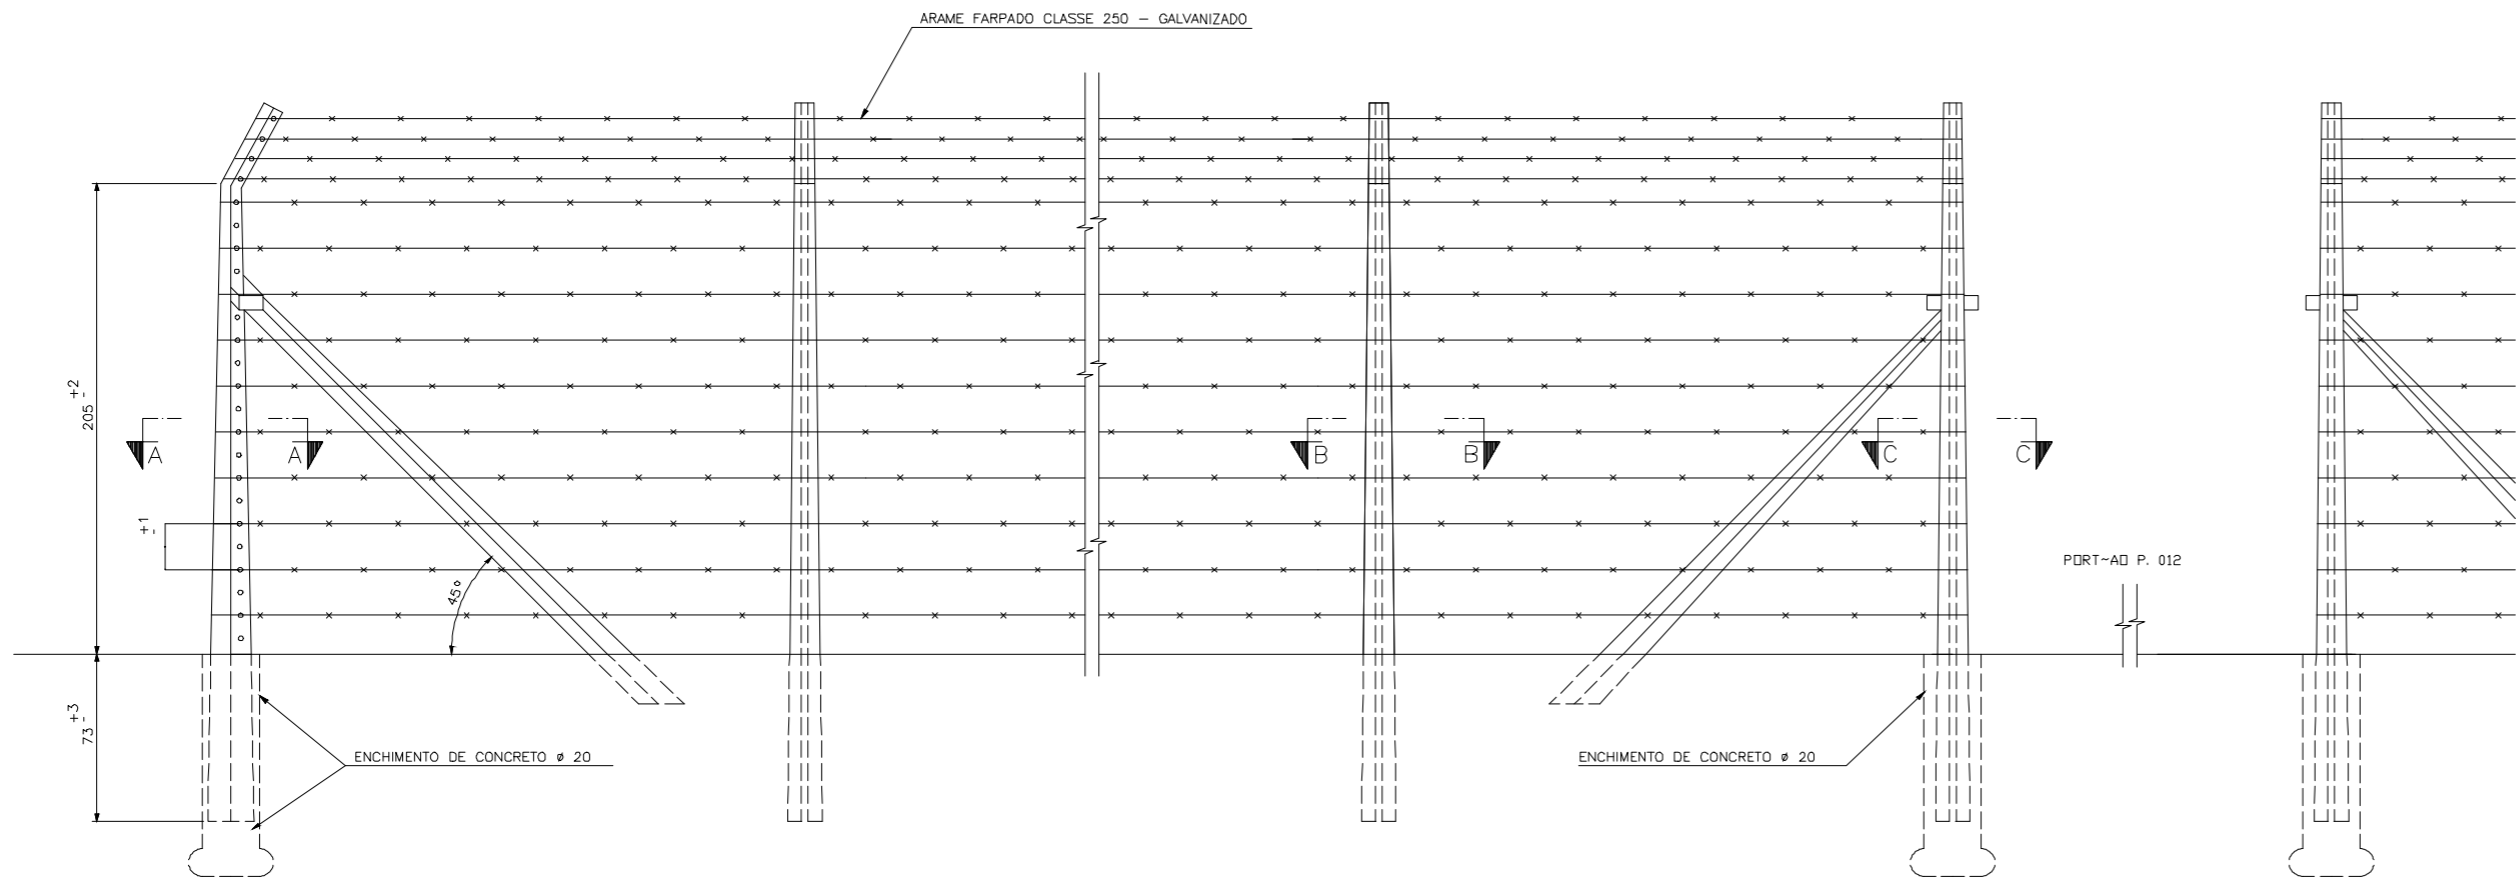


ELEVACÃO FRONTAL  
ESC. 1:20

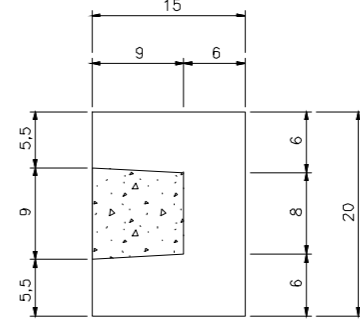


SEÇÃO D - D  
ESC. 1:5

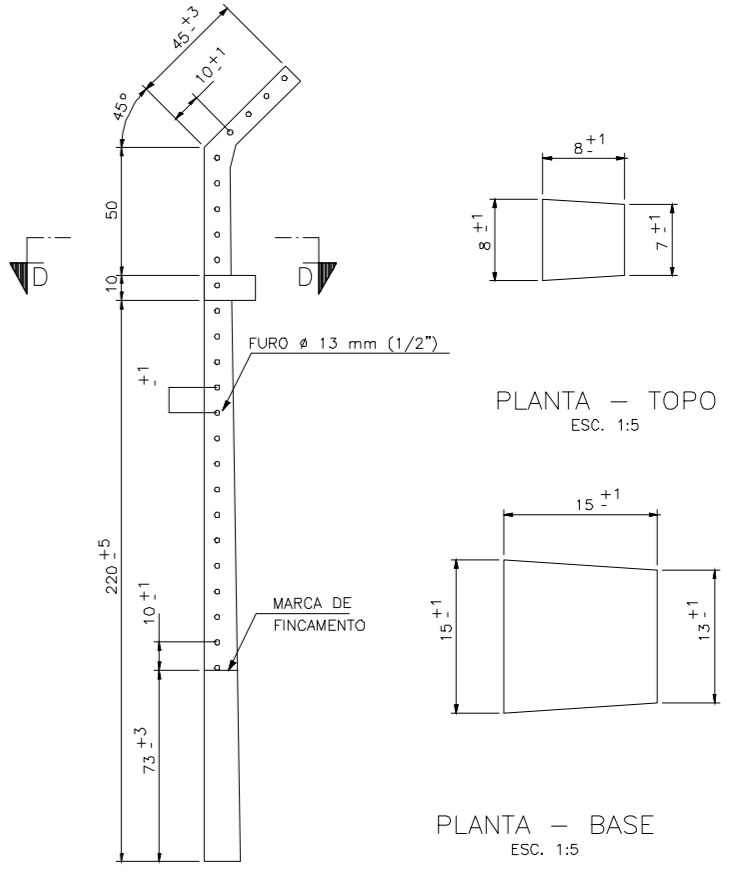


MOURÃO DE AMARRAÇÃO  
ESC. 1:20

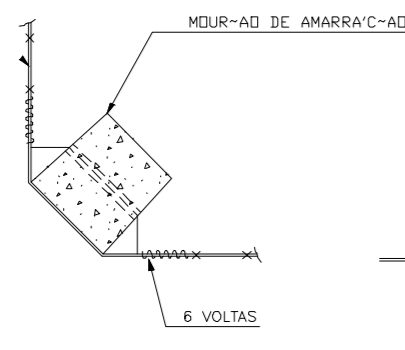


SEÇÃO A - A

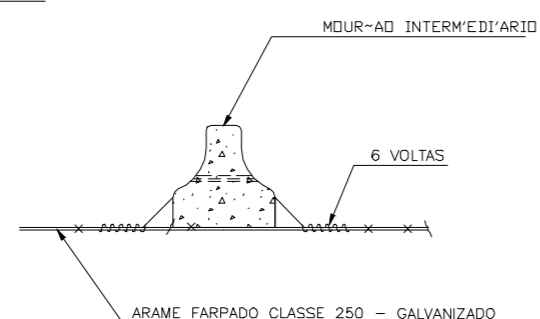


SEÇÃO B - B  
ESC. 1:5

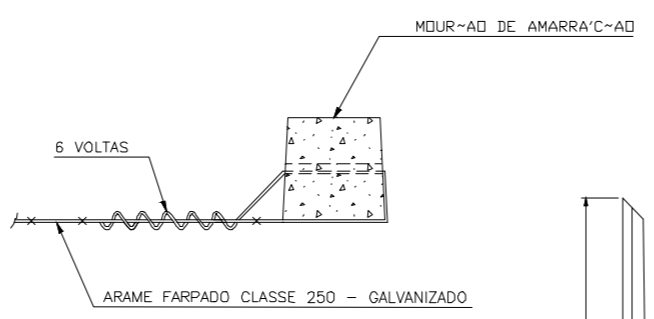


SEÇÃO C - C  
ESC. 1:5

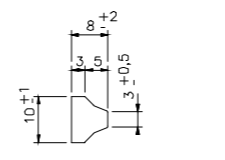


PLANTA - TOPO  
ESC. 1:5

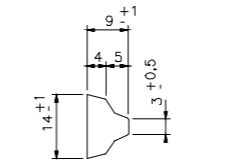


PLANTA - BASE  
ESC. 1:5

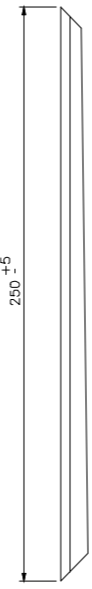


MOURÃO DE ESCORA  
ESC. 1:20

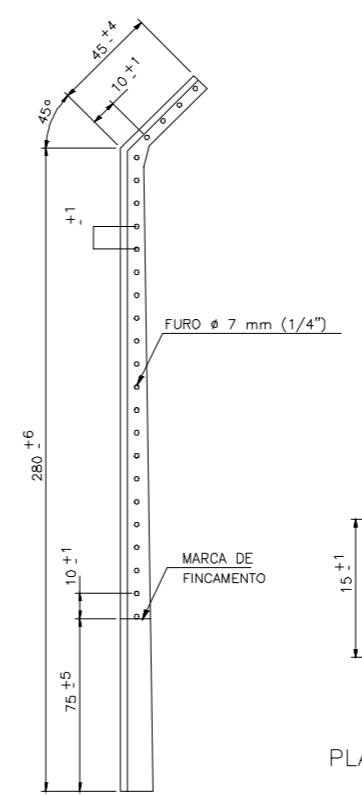

MOURÃO INTERMEDIÁRIO  
ESC. 1:20

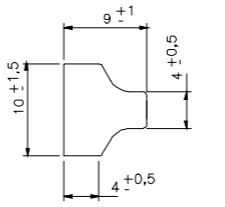


PLANTA - TOPO  
ESC. 1:5

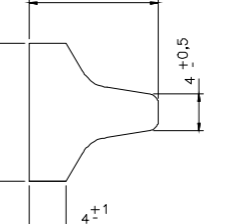

PLANTA - BASE  
ESC. 1:5

**APROVADO**  
PROJETO APROVADO PELO PREFEITURA DE SANTA RITA DO JACUTINGA.  
DATA

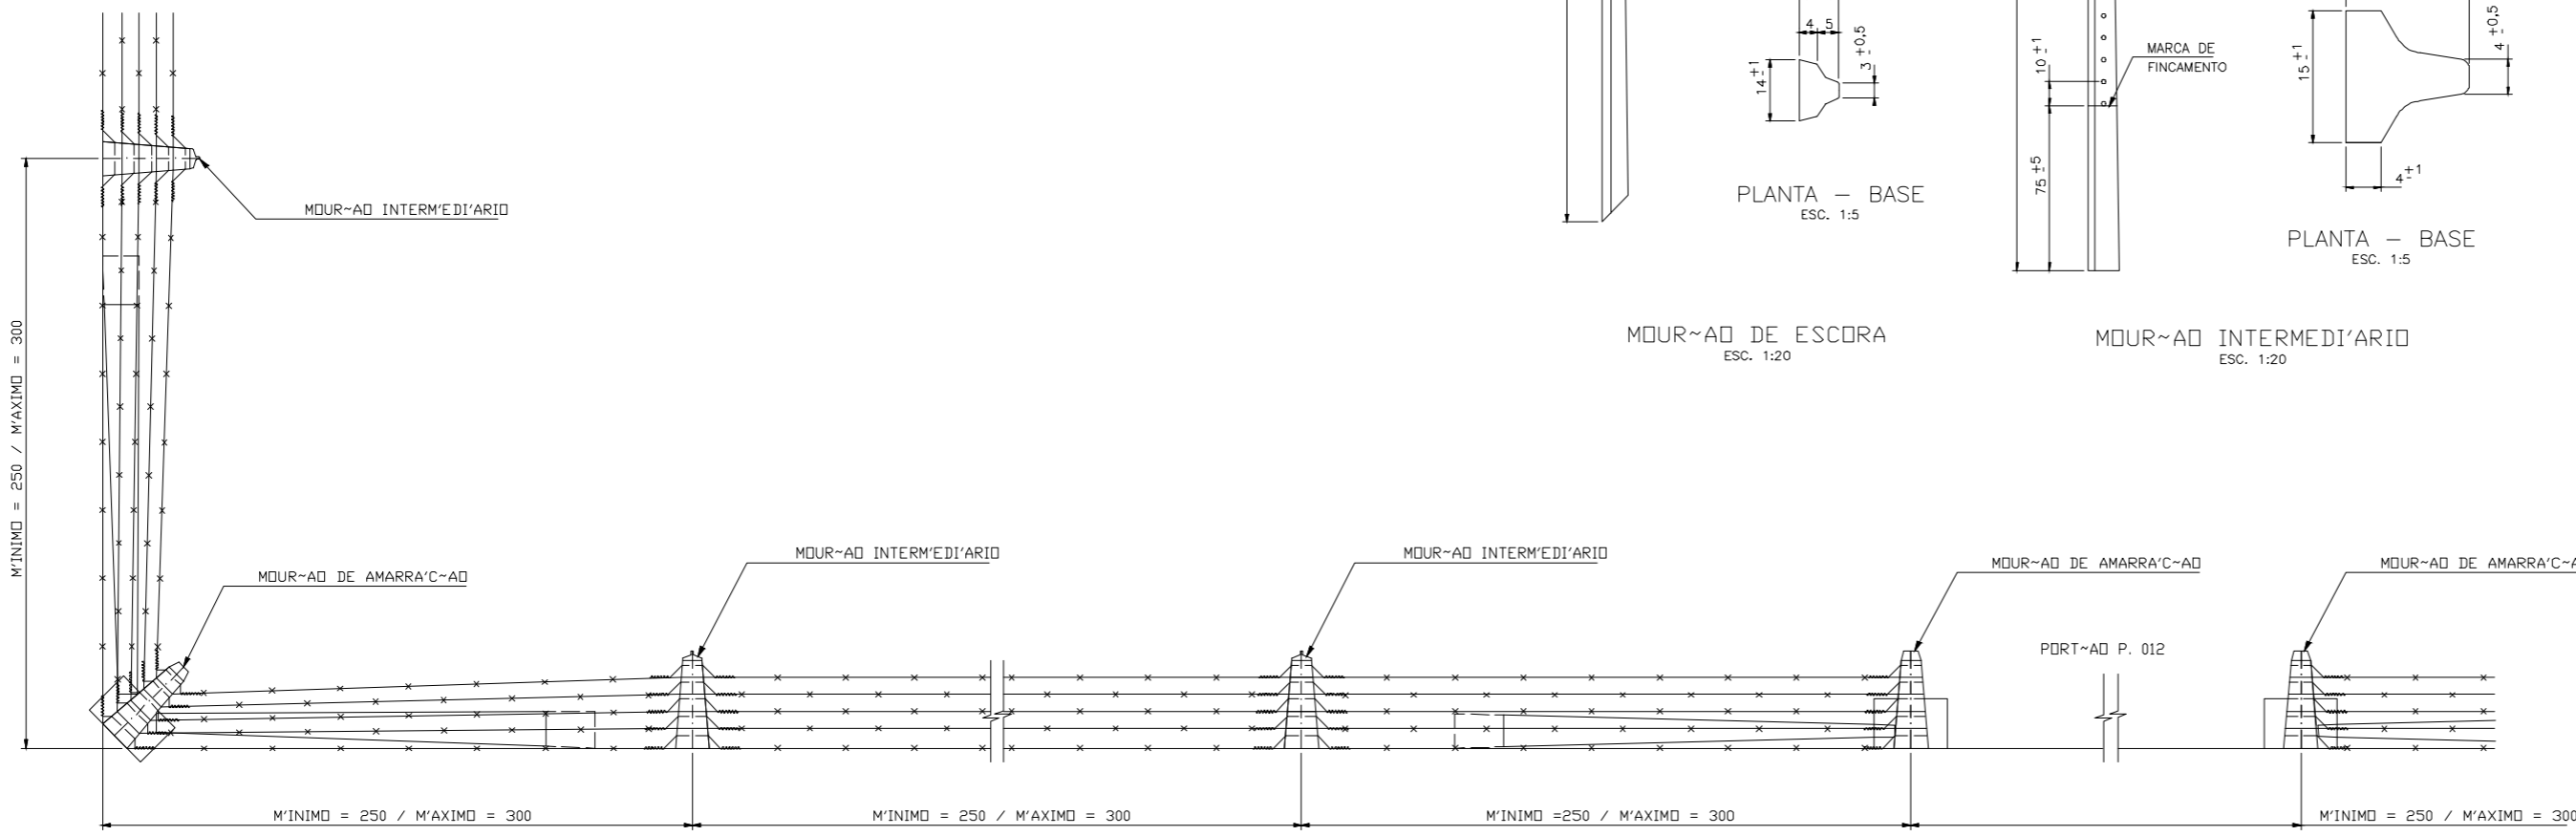

MÍNIMO = 250 / MÁXIMO = 300

RED	0,2
YELLOW	0,5
GREEN	0,4
CYAN	0,1
BLUE	0,3
MAGENTA	0,8
WHITE	0,6
(8)	0,1

00	EMISSÃO INICIAL	04/04/2022		
REV.	DESCRIÇÃO	DATA	VERIF.	APROV.
OBS.: -				
RESP. TÉCNICO:				
PROPOSTANTE: PREFEITURA MUNICIPAL DE SANTA RITA DO JACUTINGA.				
PROJETO: CAPTAÇÃO DE ÁGUA SUBTERRÂNEA - INSTALAÇÃO DE POÇO PROFUNDO				
TÍTULO: PROJETO PADRÃO DE CERCAMENTO DE POÇO				
DATA:	04/04/22	REVISÃO:	PREFEITURA	VERIFICAÇÃO:
ESCALA:	INDICADA	FL.	03/04	Nº DO PROJETO:
				APROVAÇÃO:
				PREFEITURA
				REV.
				1