PRODUZIDO POR UMA VERSÃO DO AUTODESK PARA ESTUDANTES

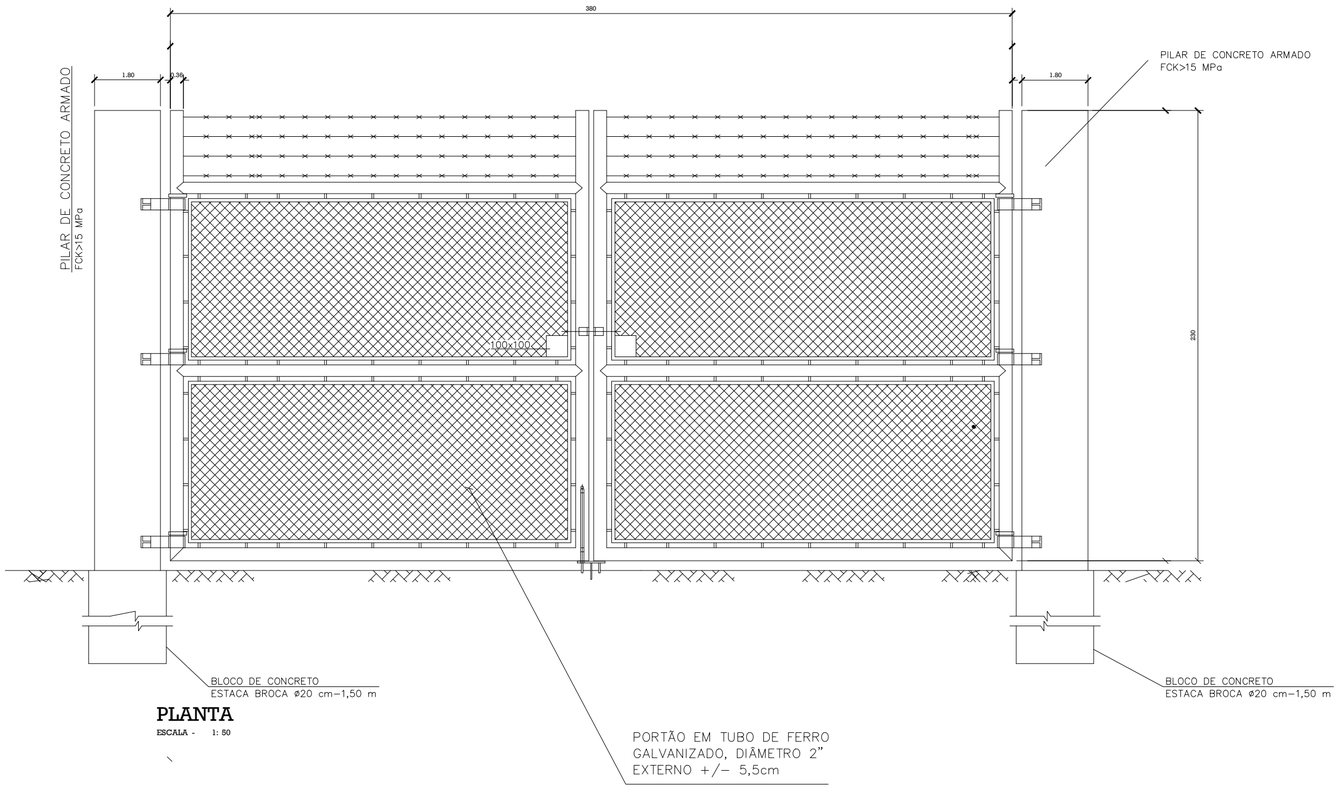

PLANTA

ESCALA - 1: 50

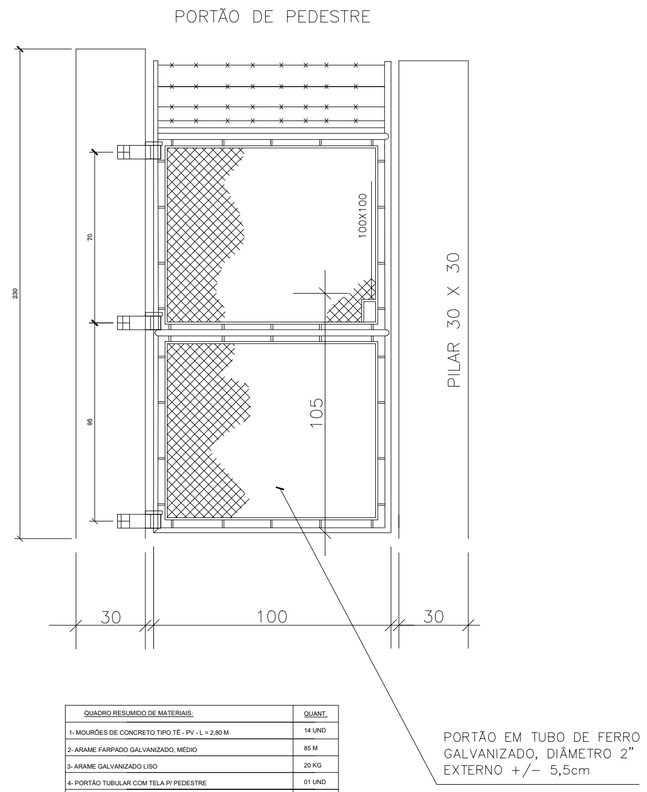

QUADRO RESUMIDO DE MATERIAIS:	QUANT.
1- MOURÕES DE CONCRETO TIPO TÊ - PV - L = 2,80 M	14 UND
2- ARAME FARPADO GALVANIZADO, MÉDIO	85 M
3- ARAME GALVANIZADO LISO	20 KG
4- PORTÃO TUBULAR COM TELA P/ PEDESTRE	01 UND
5- AREIA LAVADA	03 M3
6- PEDRA BRITADA 01	03 M3
7- CIMENTO	750 KG
8- TELA ARAME GALVANIZADO FIO 12 BWG - MALHA 2"	60 M3

ESPECIFICAÇÕES:

1– OS MOURÕES SERÃO FIXADOS EM CINTAS DE CONCRETO SIMPLES, COM 25 CM DE ALTURA, POR 25 CM DE LARGURA, SENDO 10 CM ACIMA DO TERRENO, EM TODA SUA EXTENÇÃO .

2– OS PILARES DE SUSTENTAÇÃO DOS PORTÕES SERÃO EXECUTADOS EM CONCRETO ARMADO, COM AS DIMENSÕES DE 30 X 30 CM. O ACABAMENTO EXTERNO SERÁ COM REBOCO PAULISTA CAMURÇADO E PINTURA COM TINTA LÁTEX.

3– SERÃO UTILIZADOS MOURÕES DE CONCRETO ARMADO, TIPO TÊ, COM ALTURA TOTAL DE 2,80 METROS PARA COLOCAÇÃO DE ARAME FARPADO NA PONA VIRADA A CADA 10 CENTÍMETROS.

4– SERÁ UTILIZADA TELA DE ARAME GALVANIZADO, MALLHA 2" FIO 12 AWG AMARRAÇÃO DE ARAME GALVANIZADO.

5– OS PORTÕES RECEBERÃO PINTURA EM ESMALTE SINTÉTICO, DUAS DEMÃOS, NA COR AZUL ESCURO.

6– AS CINTAS E OS MOURÕES RECEBERÃO PINTURA EM TINTA LÁTEX, DUAS DEMÃOS, COR DE PIGMENTAÇÃO CLARA.

7– A TELA DA CERCA INDICADA ACIMA PODERÁ SER SUBSTITUIDA POR TELA DE ALAMBRADO, MALHA DE 60 X 60 MM, DE ARAME GALVANIZADO DIÂMETRO DE 2,76 MM.

8– EM TODOS OS CANTOS DA CERCA DEVERÃO SER USADOS ESCORAS DE CONCRETO ARMADO FIXADAS CONFORME O PROJETO.

9– O ESPAÇAMENTO RECOMENDADO ENTRE OS MOURÕES DE ESCORAS NAS CRECAS EM LINHA RETA, VAI DE 8 A 10 MOURÕES NORMAIS.

10– AS ESCORAS DEVERÃO SER CONCRETADAS NAS CINTAS E JUNTO AO MOURÃO SER ARREMATADA COM ARGAMASSA DE CIMENTO E AREIA, TRAÇO 1:3.

APROVADO

PROJETO APROVADO PELO PREFEITURA DE SANTA RITA DO JACUTINGA/MG.

DATA

REV.	DESCRIÇÃO	DATA		VERIF.	APROV.
00	EMISSÃO INICIAL	04/04/2022			

OBS.: -

RESP. TÉCNICO:

PROPONENTE: PREFEITURA MUNICIPAL DE SANTA RITA DO JACUTINGA.

PROJETO: CAPTAÇÃO DE ÁGUA SUBTERRÂNEA - INSTALAÇÃO DE POÇO PROFUNDO

TÍTULO: PROJETO PADRÃO DE CERCAMENTO DE POÇO

DATA: 04/04/22		REVISÃO PREFEITURA	VERIFICAÇÃO PREFEITURA	APROVAÇÃO PREFEITURA
ESCALA: INDICADA	FL. 04/04	Nº DO PROJETO:		REV. 1

RED	0,2
YELLOW	0,5
GREEN	0,4
CYAN	0,1
BLUE	0,3
MAGENTA	0,8
WHITE	0,6
(8)	0,1

PRODUZIDO POR UMA VERSÃO DO AUTODESK PARA ESTUDANTES

PRODUZIDO POR UMA VERSÃO DO AUTODESK PARA ESTUDANTES

PRODUZIDO POR UMA VERSÃO DO AUTODESK PARA ESTUDANTES